


SOKOLNICE- SITUAČNÍ SCHÉMA

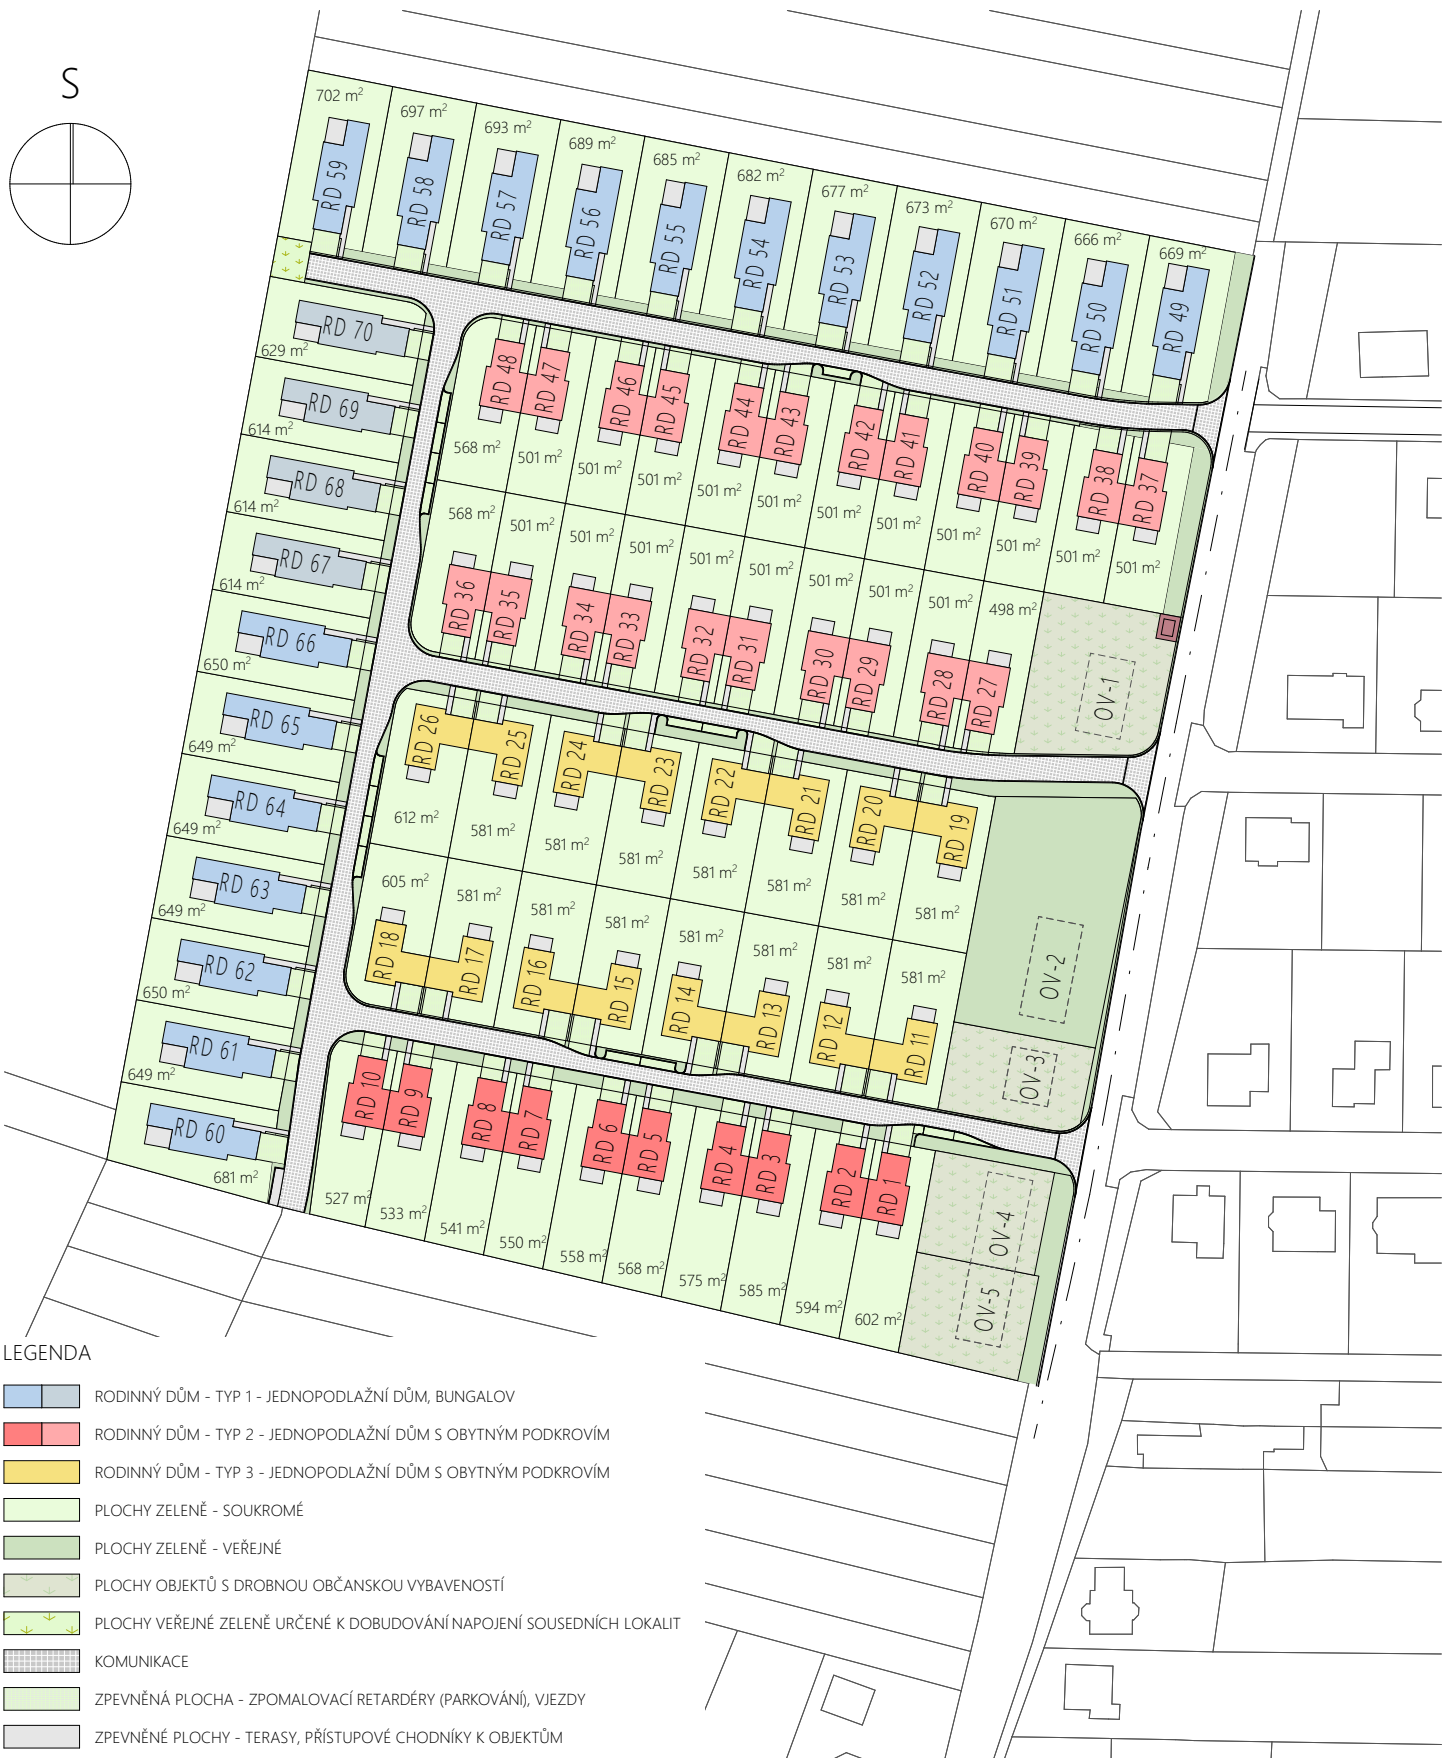

LEGENDA

- RODINNÝ DŮM - TYP 1 - JEDNODLAŽNÍ DŮM, BUNGALOV
- RODINNÝ DŮM - TYP 2 - JEDNODLAŽNÍ DŮM S OBYTNÝM PODKROVÍM
- RODINNÝ DŮM - TYP 3 - JEDNODLAŽNÍ DŮM S OBYTNÝM PODKROVÍM
- PLOCHY ZELENĚ - SOUKROMÉ
- PLOCHY ZELENĚ - VEŘEJNÉ
- PLOCHY OBJEKTŮ S DROBNOU OBČANSKOU VYBAVENOSTÍ
- PLOCHY VEŘEJNÉ ZELENĚ URČENÉ K DOBUDOVÁNÍ NAPOJENÍ SOUSEDNÍCH LOKALIT
- KOMUNIKACE
- ZPEVNĚNÁ PLOCHA - ZPOMALOVACÍ RETARDÉRY (PARKOVÁNÍ), VJEZDY
- ZPEVNĚNÉ PLOCHY - TERASY, PŘÍSTUPOVÉ CHODNÍKY K OBJEKTŮM